
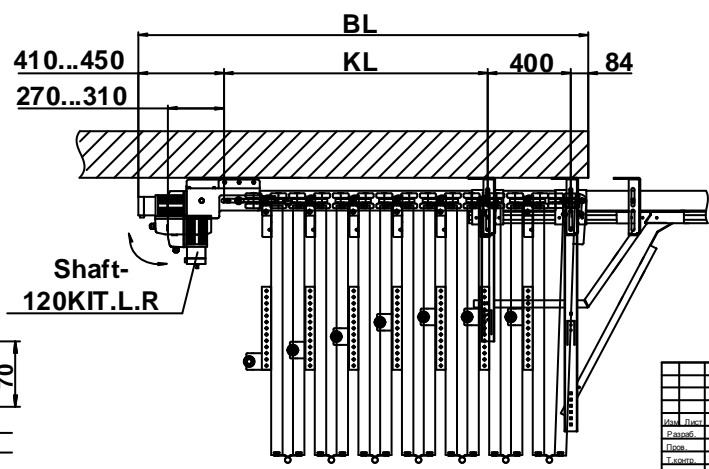
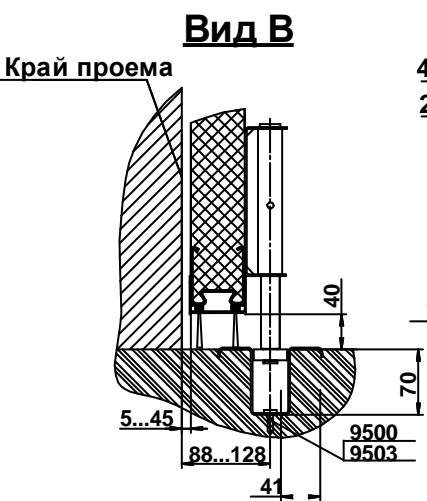
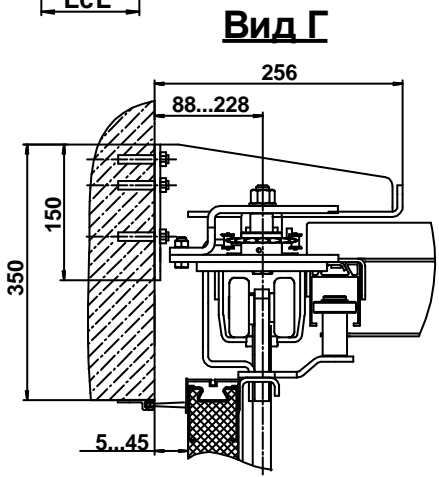
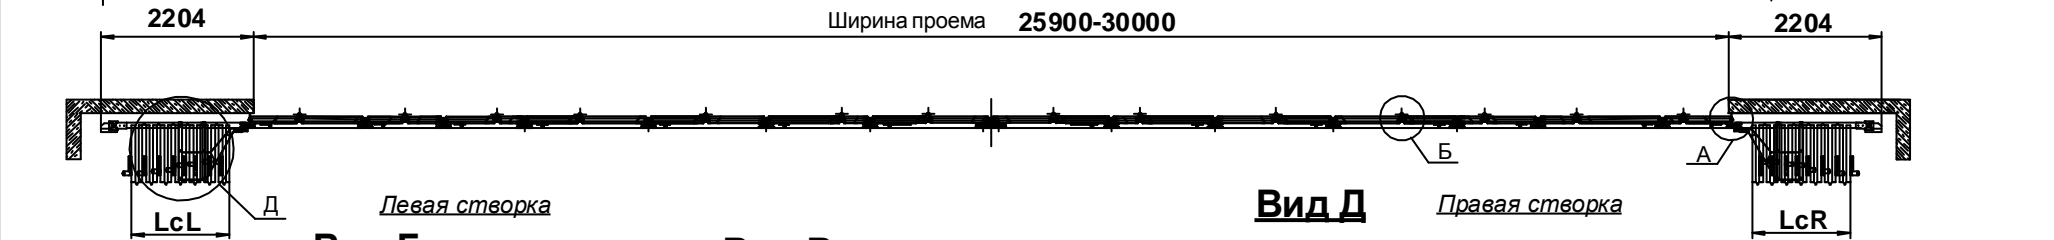


Схема открытия 14+14

Монтаж внутри помещения (вид внутренней стороны)

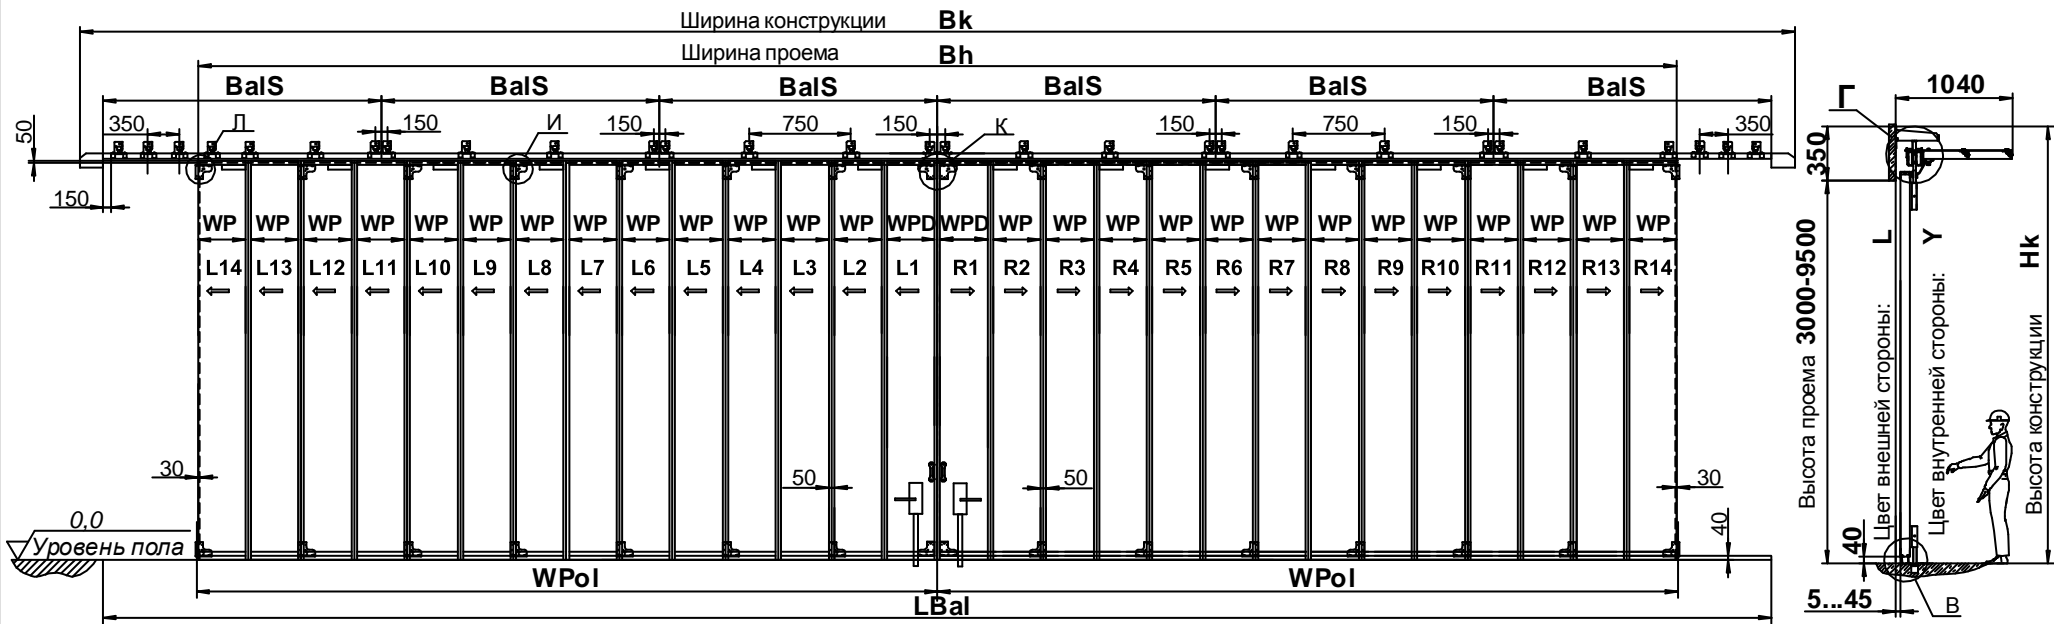

DHF.MK.14.14 (0000x0000)				Лист	Масштаб	Монтаж
Складные ворота СНН				1		
схема открития «14+14»						
Параметры проема 0000x0000 мм				Лист	Листов	1
Изм.	Лист	№ изм.	Дата			
Разраб.						
Проект						
Статус						
Содн.						
Исполн.						
Упр.						