

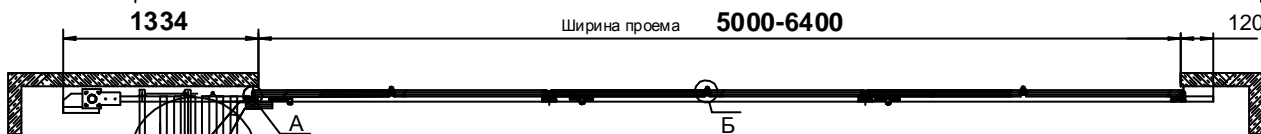
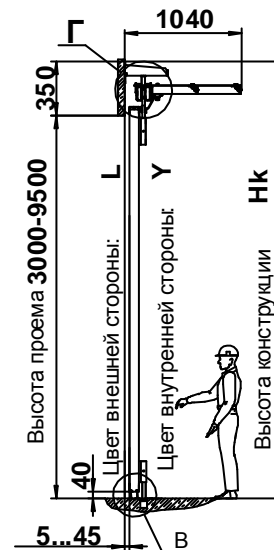


Схема открытия 6+0


Монтаж внутри помещения (вид внутренней стороны)

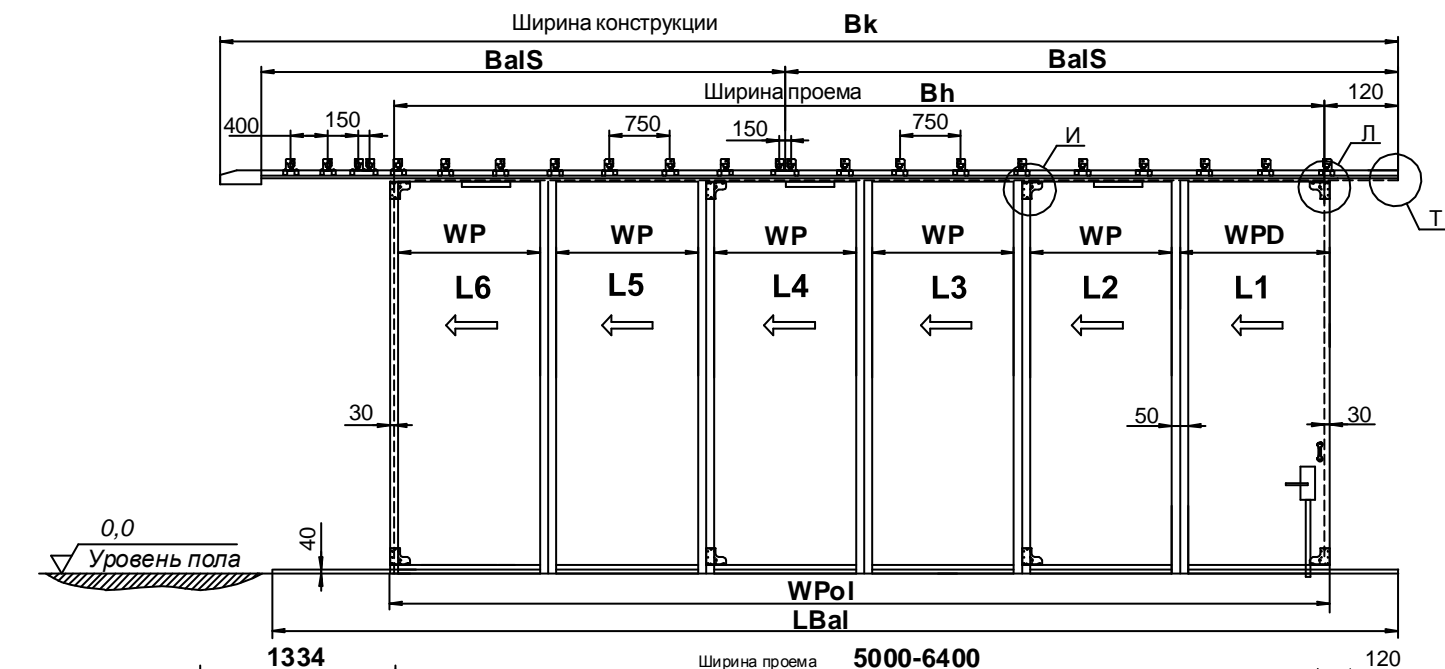


Вид Г

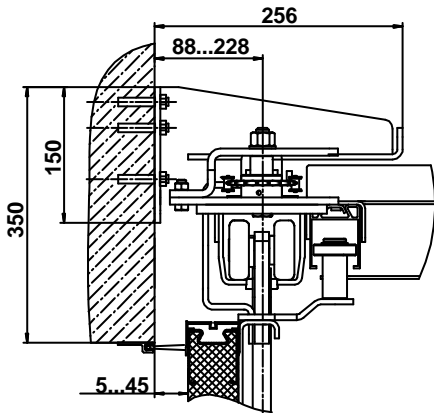

Вид В

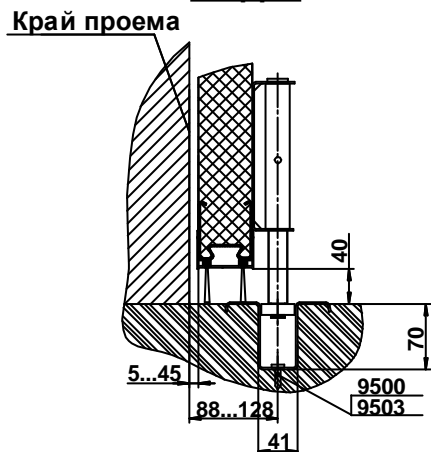

Вид Д

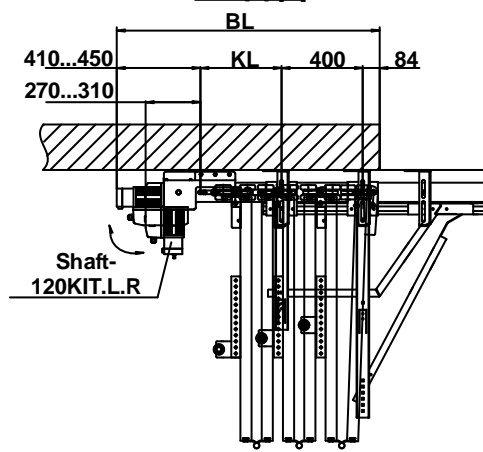

DHF.MK.6.0 (0000x0000)				Лист	Масштаб	Масштаб
Складные ворота СНН схема открытия «6+0» Параметры проема 0000x0000 мм				Лист	Листов	1
				DHSN1006-6-0/90		