
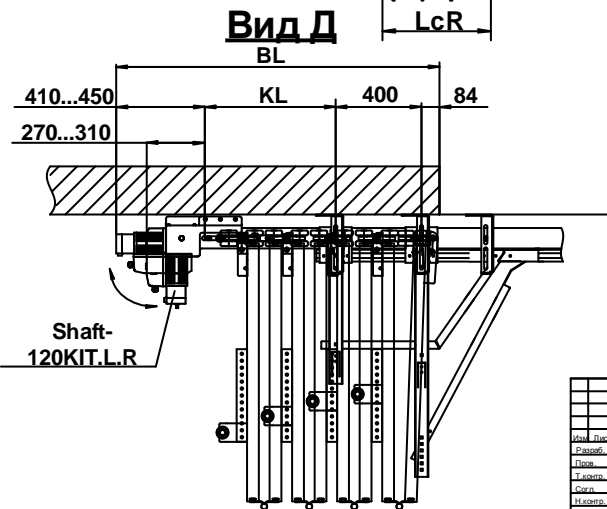
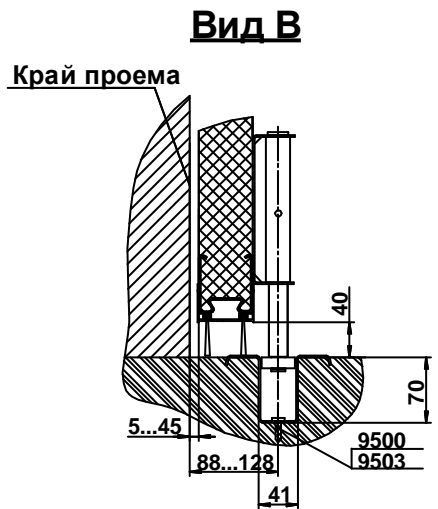
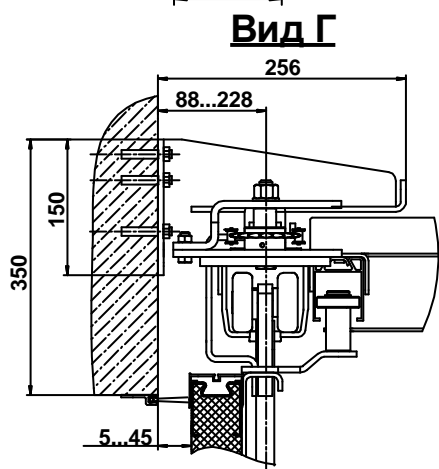
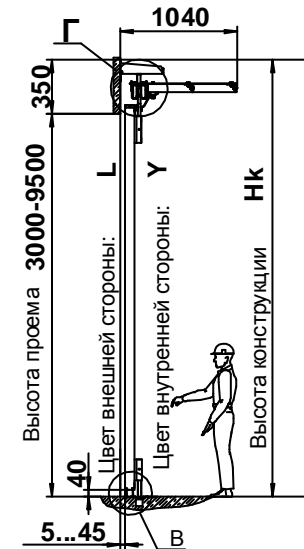


# Схема открытия 8+8

Монтаж внутри помещения (вид внутренней стороны)

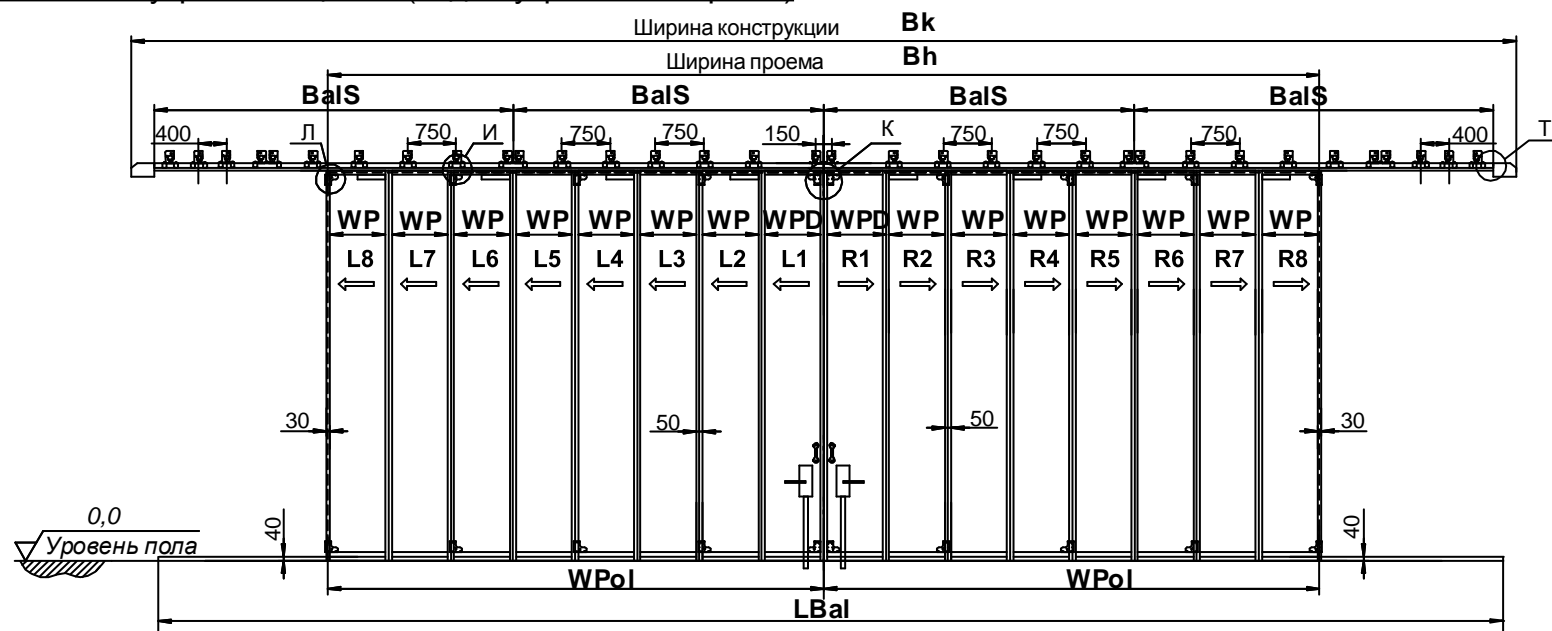

DHF.MK.8.8 (0000x0000)				Лист	Масштаб	Монтаж
Складные ворота СНН				Лист	Масштаб	Монтаж
схема открытия «8+8»				Лист	Масштаб	Монтаж
Параметры проема 0000x0000 мм				Лист	Масштаб	Монтаж
Изм.	Лист	№ докум.	Попр.	Дата		
Разроб.						
Проект.						
Технол.						
Содл.						
Нормат.						
Утв.						
<b>DOORHAN®</b>				DHSNN2016-8-8/90		