


*Столбы бетонные*

*DHR-W.02*

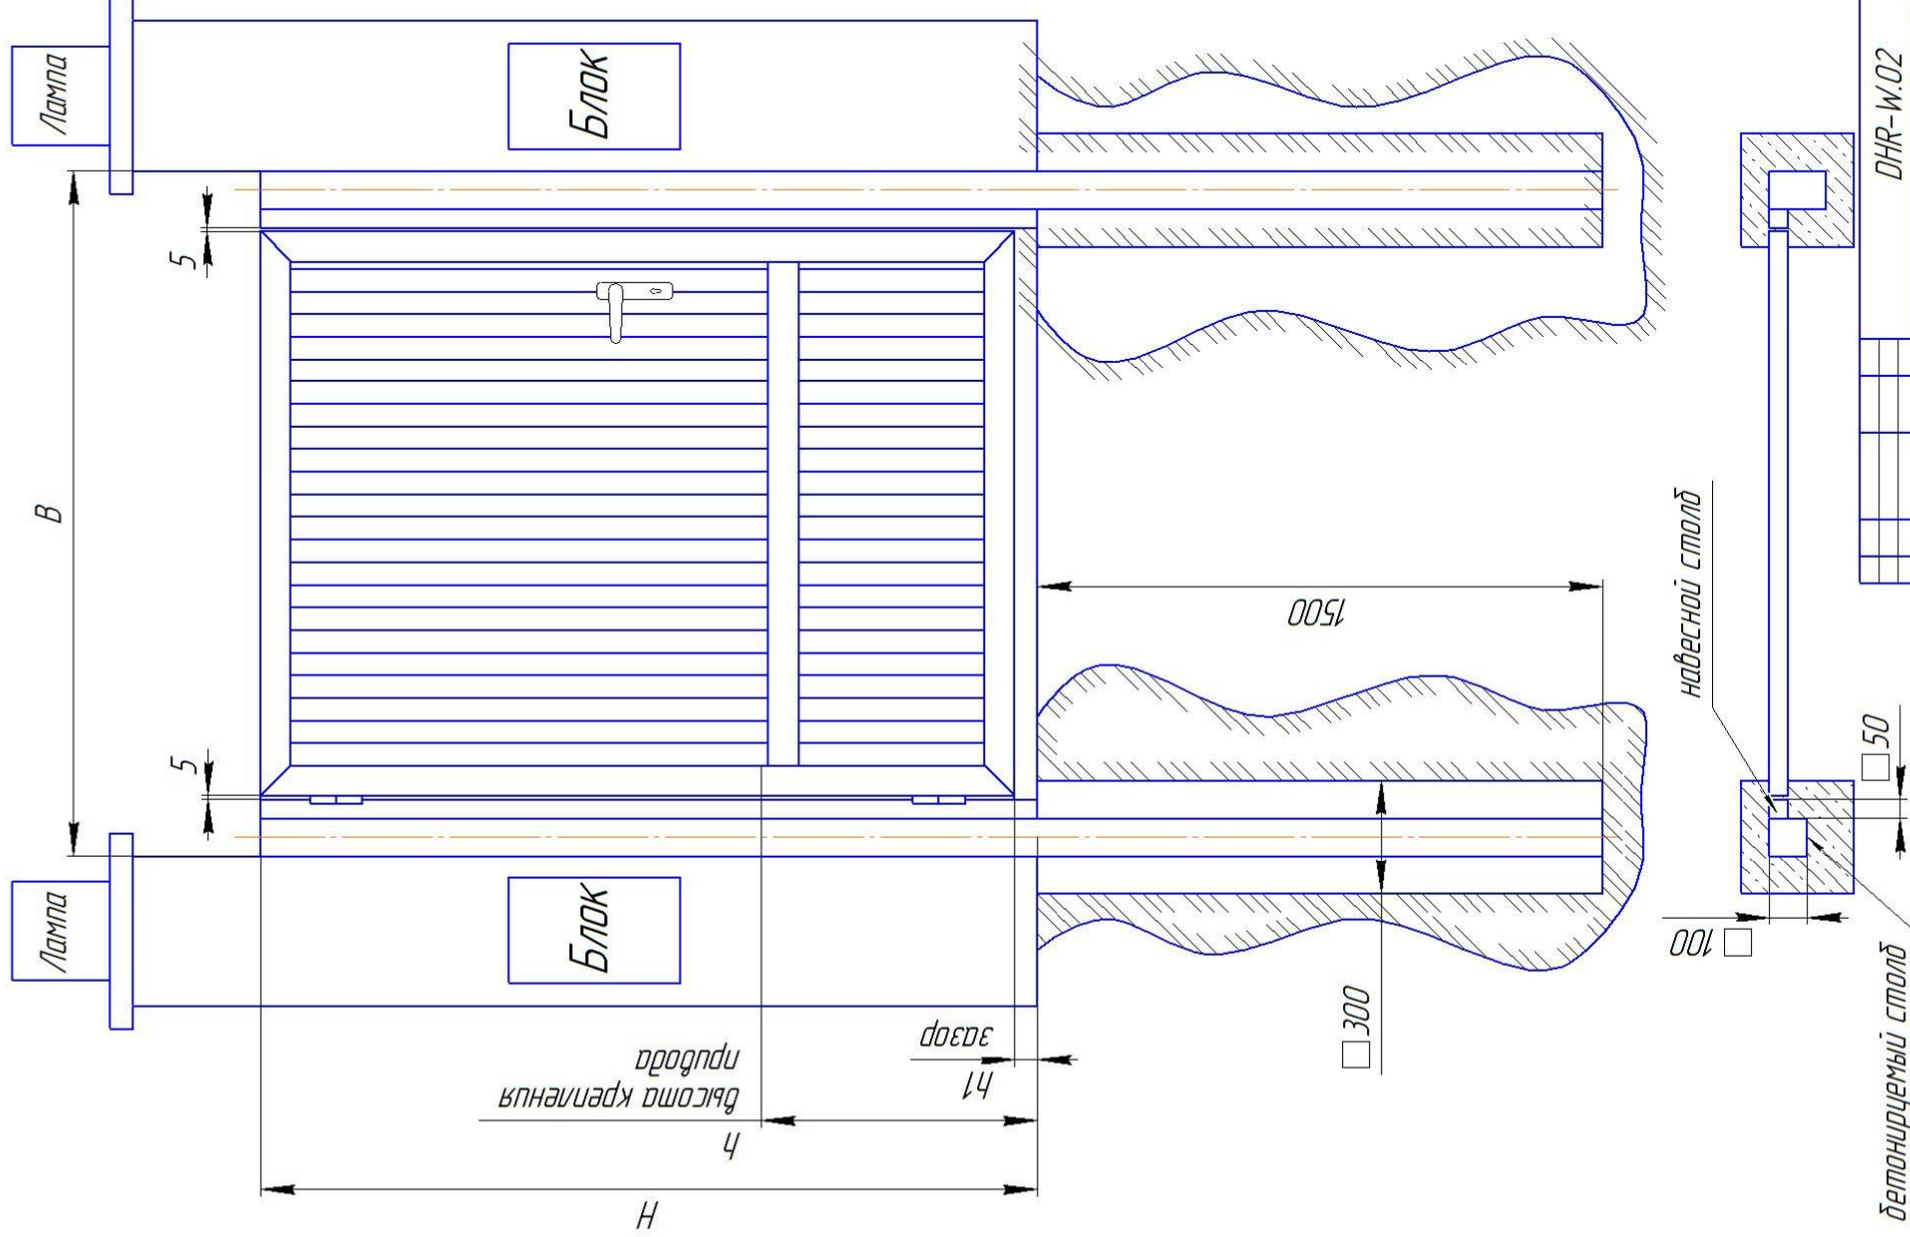

*DHR-W.02*

*Отдельно стоящая  



*Формат А2*

Изд. №  
Взам. инв. №  


