

DHGR.ZP

Перв. примен.

Справ. №


Подп. и дата

Инд. № дробл.

Взам. инв. №

Подп. и дата

Инд. № подл.

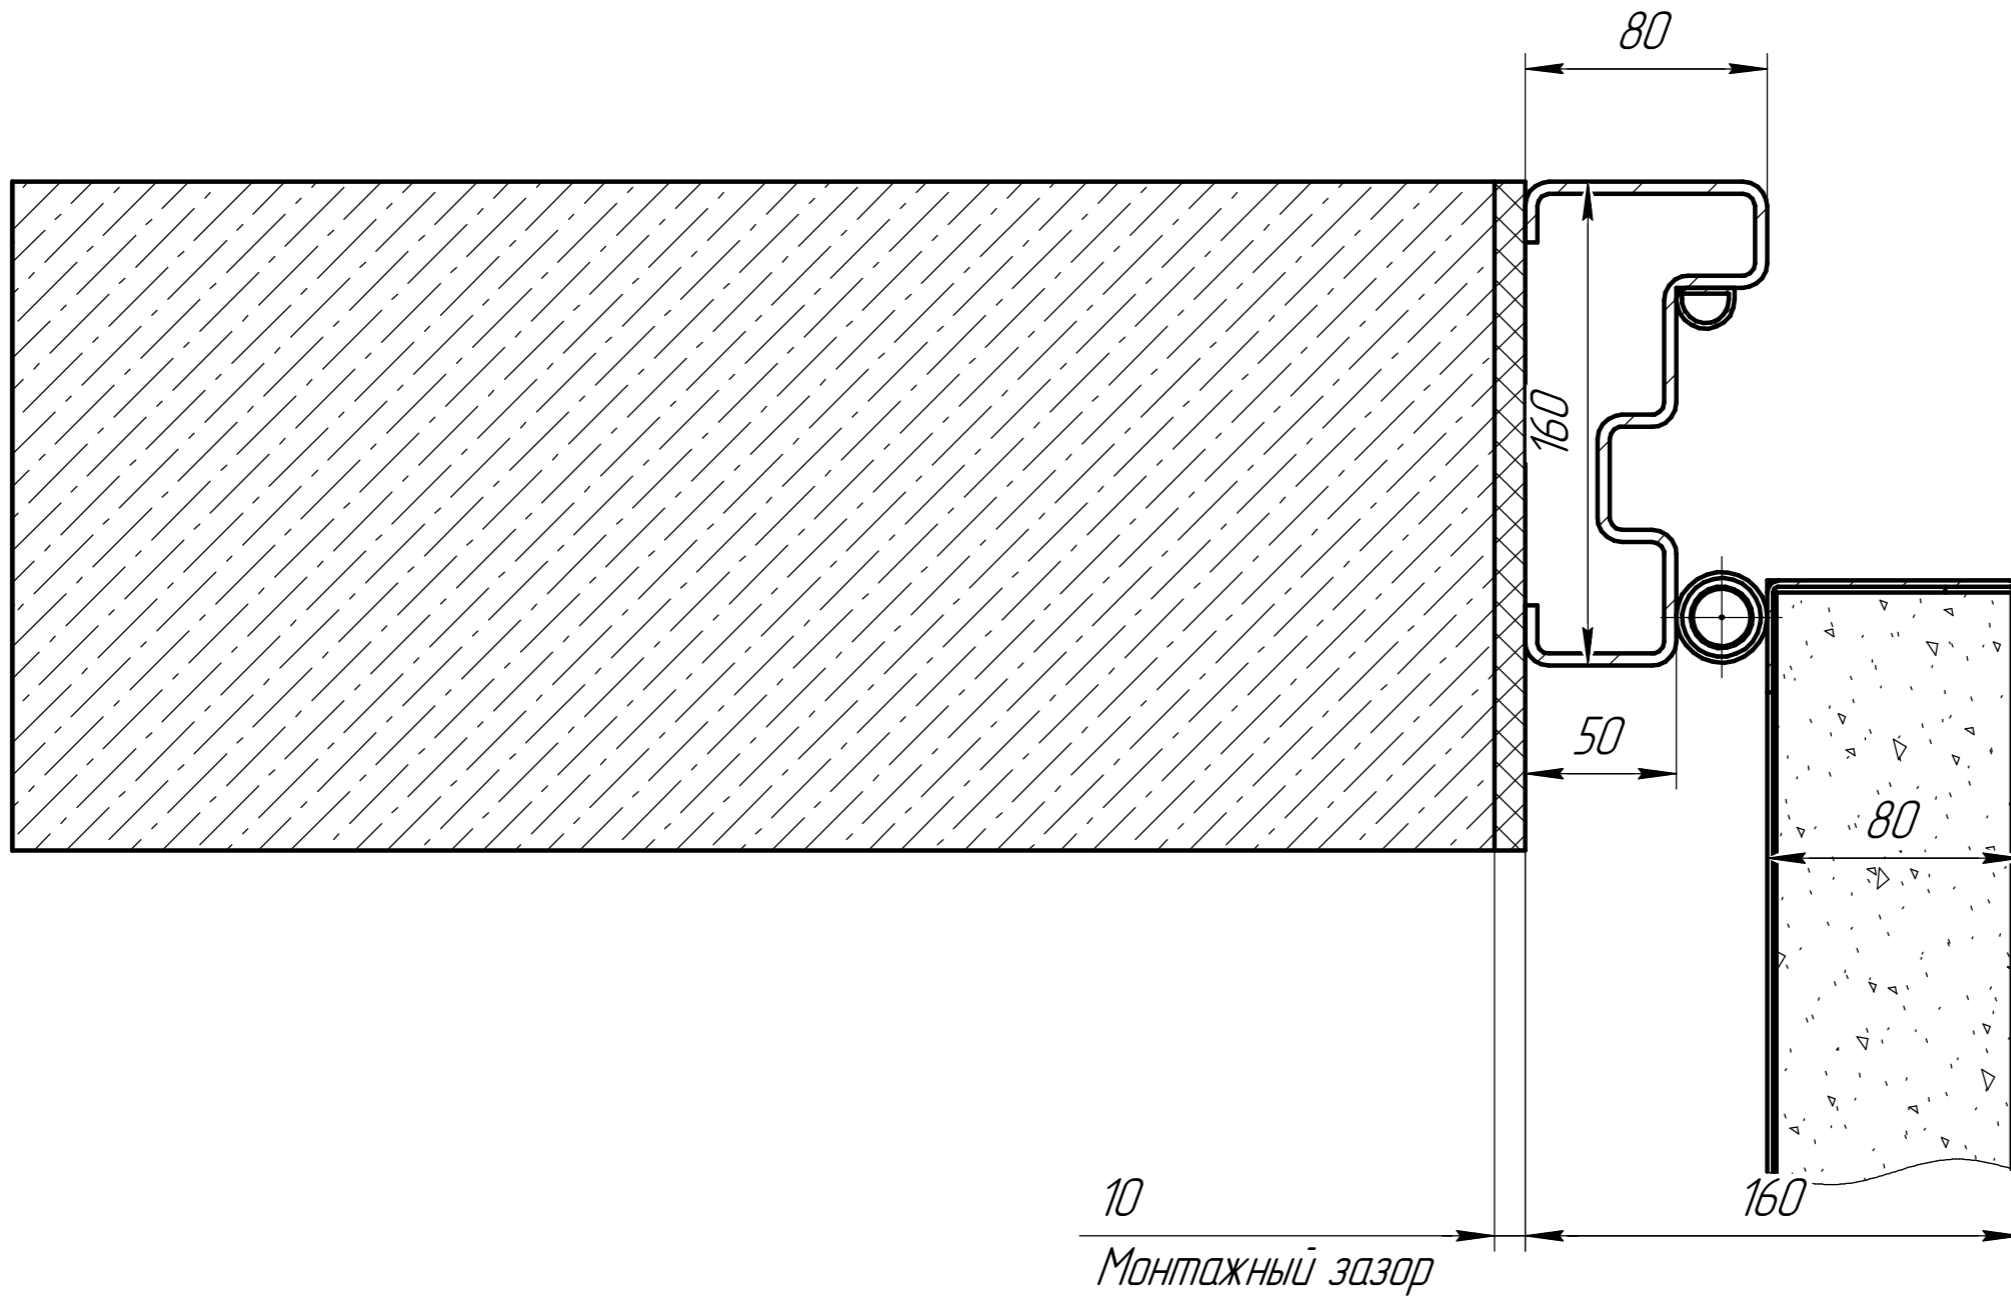

					<b>DHGR.ZP</b>			
Изм.	Лист	№ докум.	Подп.	Дата	Схема заужения проема при установке распашных гаражных ворот	Лит.	Масса	Масштаб
Разраб.								
Проб.								
Т.контр.								
И.контр.						Лист	Листов	1
Утв.								

Копировал

Формат А3